


CARACTERÍSTICAS:

CLASE: D-400

MATERIAL: Fundición Dúctil

ACABADO: Pintura asfáltica negra.

CARACTERÍSTICAS ESPECIALES:


- Uso en Arcenes, y Zonas de las cunetas de calles.
- Superficie antideslizante.

REF	DENOMINACION	EXT MARCO		ALTURA
	W	A	B	H
70D400	75X20	75	20	2,7
71D400	75X25	75	25	2,7
72D400	75X30	75	30	2,7
73D400	75X35	75	35	2,7
74D400	75X40	75	40	2,7
75D500	75X50	75	50	2,7
75-60D400	75X60	75	60	2,7

Cotas en centímetros

ESCALA : 1/10

REJA. VISTA SUPERIOR.

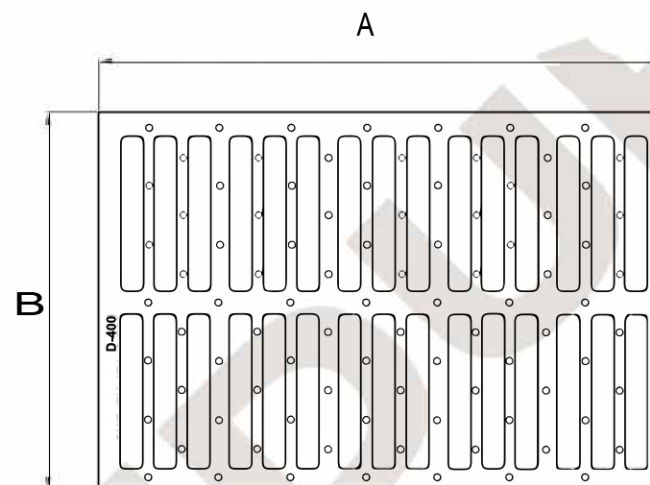

REJA. SECCIÓN.

